



**ZARASŲ RAJONO SAVIVALDYBĖS TARYBA**

**SPRENDIMAS**

**DĖL ZARASŲ MIESTO SUSISIEKIMO KOMUNIKACIJŲ INŽINERINĖS  
INFRASTRUKTŪROS VYSTYMO SPECIALIOJO PLANO PATVIRTINIMO**

2020 m. lapkričio 26 d. T-203

Zarasai

Vadovaudamasi Lietuvos Respublikos vietos savivaldos įstatymo 6 straipsnio 19 punktu ir 16 straipsnio 3 dalies 8 punktu, Lietuvos Respublikos teritorijų planavimo įstatymo 30 straipsnio 8 dalimi, Susisiekimo komunikacijų specialiųjų planų rengimo taisyklių, patvirtintų Lietuvos Respublikos susisiekimo ministro ir Lietuvos Respublikos aplinkos ministro 2006 m. lapkričio 24 d. įsakymu Nr. 3-453/D1-549 „Dėl susisiekimo komunikacijų inžinerinės infrastruktūros vystymo planų rengimo taisyklių patvirtinimo“, 26.2 punktu, atsižvelgdama į Valstybinės teritorijų planavimo ir statybos inspekcijos prie Aplinkos ministerijos teigiamą išvadą (2020 m. lapkričio 4 d. teritorijų planavimo dokumento patikrinimo aktas Nr. REG158614), Zarasų rajono savivaldybės taryba n u s p r e n d ž i a:

1. Patvirtinti Zarasų miesto susisiekimo komunikacijų inžinerinės infrastruktūros vystymo specialųjį planą pagal pridedamą specialiojo plano aiškinamąjį raštą ir brėžinius (pridedama).
2. Pavesti planavimo organizatoriui paskelbti informacinį pranešimą rajono Savivaldybės svetainėje ir Lietuvos Respublikos teritorijų planavimo dokumentų rengimo ir teritorijų planavimo proceso valstybinės priežiūros informacinėje sistemoje apie teritorijų planavimo dokumento patvirtinimą.

Sprendimas skelbiamas Teisės aktų registre.

Savivaldybės meras


Nikolajus Gusevas

# Zarasų miesto susisiekimo komunikacijų inžinerinės infrastruktūros vystymo planas Nr. S-VT-43-18-341

Situacijos schema, lapų išdėstymas



## Sutartiniai ženklai


 Galiojimo riba

### Žemėlapyje naudojamų duomenų autorių teisės



GDR10LT – Lietuvos Respublikos teritorijos M 1:10 000 georeferencinių erdvinių duomenų rinkinys © Nacionalinė žemės tarnyba prie Žemės ūkio ministerijos  
ORT10LT – Lietuvos Respublikos teritorijos M 1:10 000 skaitmeninis rastrinis ortofotografinis žemėlapis © Nacionalinė žemės tarnyba prie Žemės ūkio ministerijos



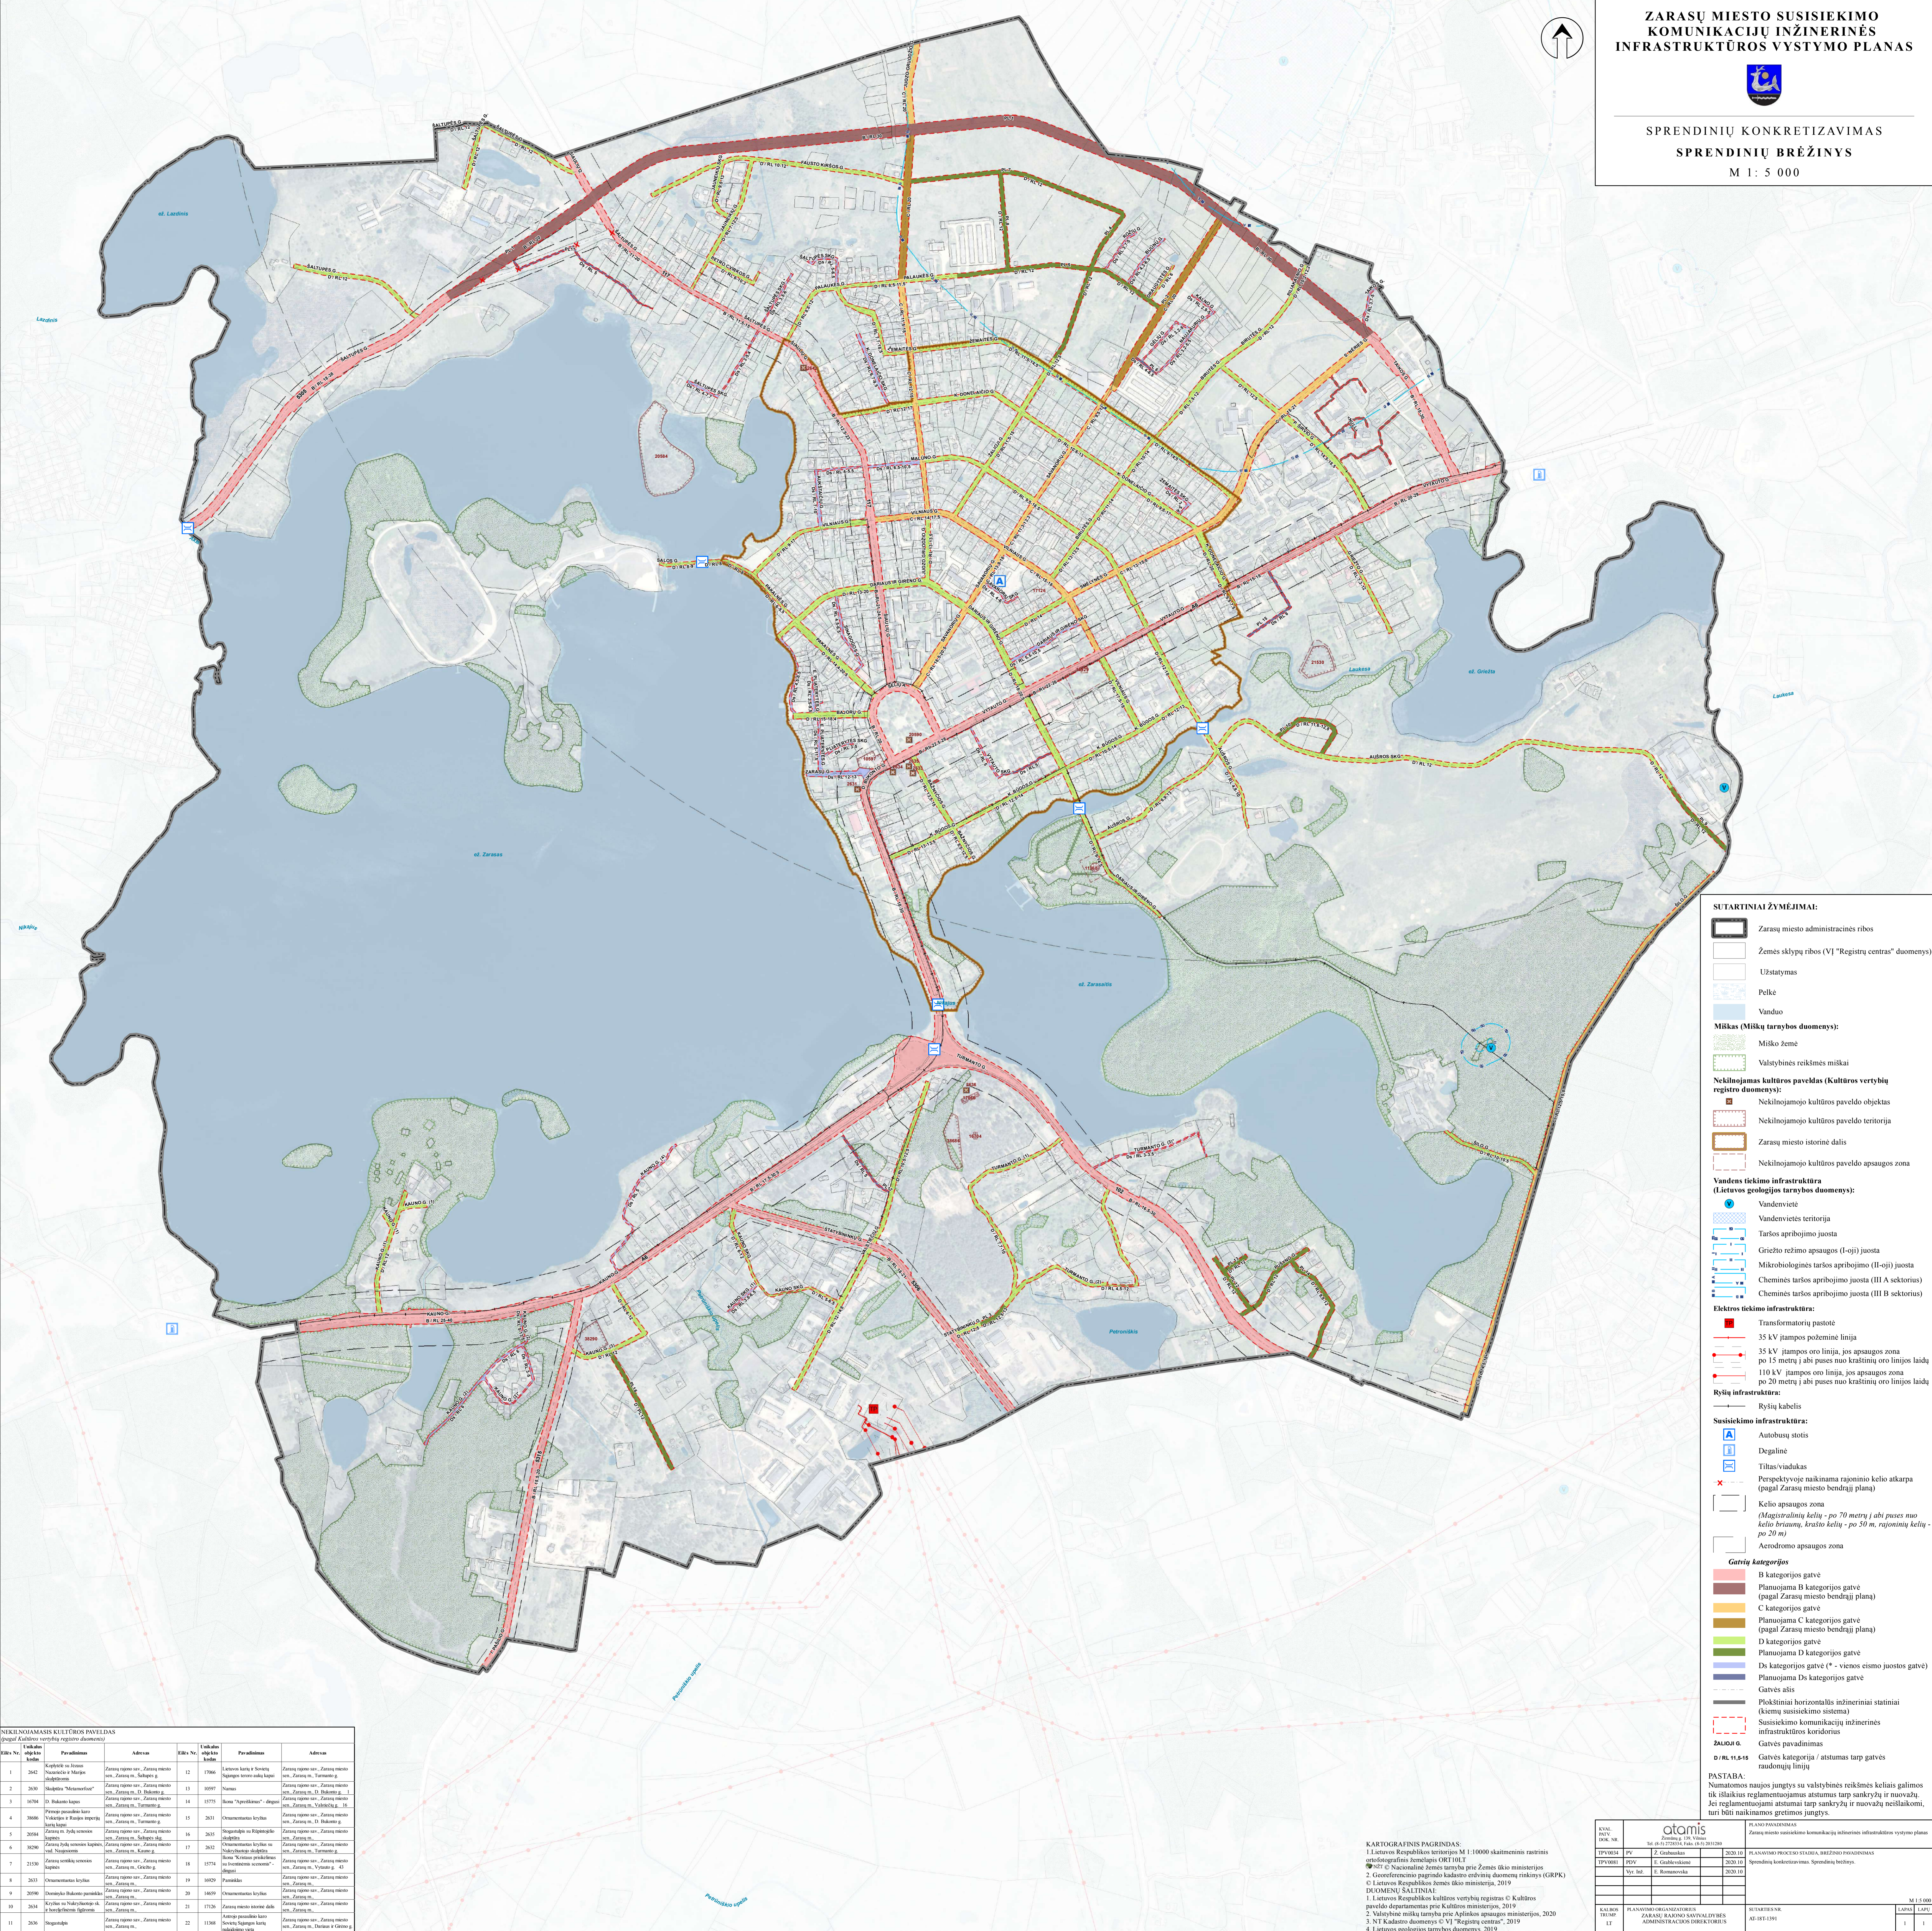

- SUTARTINIAI ŽYMĖJIMAI:**
- Zarasų miesto administracinės ribos
  - Žemės sklypų ribos (VI "Registrų centras" duomenys)
  - Užstatymas
  - Pelkė
  - Vanduo
  - Miškas (Miškų tarnybos duomenys):**
    - Miško žemė
    - Valstybinės reikšmės miškai
  - Nekilnojamas kultūros paveldas (Kultūros vertybių registro duomenys):**
    - Nekilnojamojo kultūros paveldo objektas
    - Nekilnojamojo kultūros paveldo teritorija
    - Zarasų miesto istorinė dalis
    - Nekilnojamojo kultūros paveldo apsaugos zona
  - Vandens tiekimo infrastruktūra (Lietuvos geologijos tarnybos duomenys):**
    - Vandenvietė
    - Vandenvietės teritorija
    - Taršos apribojimo juosta
    - Gričio režimo apsaugos (I-oji) juosta
    - Mikrobiologinės taršos apribojimo (II-oji) juosta
    - Cheminės taršos apribojimo juosta (III A sektorius)
    - Cheminės taršos apribojimo juosta (III B sektorius)
  - Elektrės tiekimo infrastruktūra:**
    - Transformatorių pastotė
    - 35 kV įtampos požeminė linija
    - 35 kV įtampos oro linija, jos apsaugos zona po 15 metrų į abi puses nuo kraštinių oro linijos laidų
    - 110 kV įtampos oro linija, jos apsaugos zona po 20 metrų į abi puses nuo kraštinių oro linijos laidų
  - Ryšių infrastruktūra:**
    - Ryšių kabelis
  - Susisiekimo infrastruktūra:**
    - Autobusų stotis
    - Degalinė
    - Tiltas/viadukas
    - Perspektyvoje naikinama rajoninio kelio atkarpa (pagal Zarasų miesto bendrąjį planą)
    - Kelio apsaugos zona (Magistraliniai keliai - po 70 metrų į abi puses nuo kelio brėžimų, krašto kelių - po 50 m, rajoninių kelių - po 20 m)
    - Acrodromo apsaugos zona
  - gatvių kategorijos**
    - B kategorijos gatvė
    - Planuojama B kategorijos gatvė (pagal Zarasų miesto bendrąjį planą)
    - C kategorijos gatvė
    - Planuojama C kategorijos gatvė (pagal Zarasų miesto bendrąjį planą)
    - D kategorijos gatvė
    - Planuojama D kategorijos gatvė
    - Ds kategorijos gatvė (\* - vienos eismo juostos gatvė)
    - Planuojama Ds kategorijos gatvė
    - Gatvės ašis
    - Plūkliniai horizontalūs inžineriniai statiniai (kiemų susisiekimo sistema)
    - Susisiekimo komunikacijų inžinerinės infrastruktūros koridoriai
    - Gatvės pavadinimas
    - Gatvės kategorija / atstumas tarp gatvės raudonųjų linijų

**NEKILNOJAMASIS KULTŪROS PAVELDAS**  
(pagal Kultūros vertybių registro duomenis)

Eilės Nr.	Ukštelio apibūdinimas	Pavadinimas	Adresas	Eilės Nr.	Ukštelio apibūdinimas	Pavadinimas	Adresas
1	2642	Kapitono ir Krasno Nostrovica ir Meropis šiluminė	Zarasų rajono sav. „Zarasų miesto sav. Zarasų m. Sakalų g.	12	17066	Lietuvos karių ir kareivių kapinės	Zarasų rajono sav. „Zarasų miesto sav. Zarasų m. Tarybų g.
2	2630	„Muziejus“	Zarasų rajono sav. „Zarasų miesto sav. Zarasų m. Sakalų g.	13	16997	Namai	Zarasų rajono sav. „Zarasų miesto sav. Zarasų m. D. Dubinskio g.
3	16764	D. Dubinskio kapinės	Zarasų rajono sav. „Zarasų miesto sav. Zarasų m. Tarybų g.	14	19775	„Išvė“ „Apvalūsiai“ - dvaras	Zarasų rajono sav. „Zarasų miesto sav. Zarasų m. Vaitiekėičių k.
4	38066	Primoje pasaulinio karo „Vilkiškių ir Raupisų šturmo karių kapinės“	Zarasų rajono sav. „Zarasų miesto sav. Zarasų m. Tarybų g.	15	2631	Obšarmentauks kapinės	Zarasų rajono sav. „Zarasų miesto sav. Zarasų m. D. Dubinskio g.
5	20084	Zarasų m. D. Dubinskio kapinės	Zarasų rajono sav. „Zarasų miesto sav. Zarasų m. Sakalų g.	16	2635	Šv. Jono ir Šv. Petrus kapinės	Zarasų rajono sav. „Zarasų miesto sav. Zarasų m. Tarybų g.
6	38290	Zarasų m. D. Dubinskio kapinės	Zarasų rajono sav. „Zarasų miesto sav. Zarasų m. Sakalų g.	17	2632	Obšarmentauks kapinės su „Naujoji dvaras“ dvarine	Zarasų rajono sav. „Zarasų miesto sav. Zarasų m. Tarybų g.
7	21839	Zarasų m. D. Dubinskio kapinės	Zarasų rajono sav. „Zarasų miesto sav. Zarasų m. Sakalų g.	18	19774	„Naujoji dvaras“ dvarinė	Zarasų rajono sav. „Zarasų miesto sav. Zarasų m. Vaitiekėičių k.
8	2633	Obšarmentauks kapinės	Zarasų rajono sav. „Zarasų miesto sav. Zarasų m. Sakalų g.	19	16929	Pranėškis	Zarasų rajono sav. „Zarasų miesto sav. Zarasų m. Tarybų g.
9	20390	Dvaras „Naujoji dvaras“ dvarinė	Zarasų rajono sav. „Zarasų miesto sav. Zarasų m. Sakalų g.	20	16659	Obšarmentauks kapinės	Zarasų rajono sav. „Zarasų miesto sav. Zarasų m. Tarybų g.
10	2634	Kičko ir Naikalytėičių m. D. Dubinskio kapinės	Zarasų rajono sav. „Zarasų miesto sav. Zarasų m. Sakalų g.	21	17126	Zarasų miesto istorinė dalis	Zarasų rajono sav. „Zarasų miesto sav. Zarasų m. Tarybų g.
11	2636	Šv. Jono ir Šv. Petrus kapinės	Zarasų rajono sav. „Zarasų miesto sav. Zarasų m. Sakalų g.	22	11368	Adomo Jankausko kapinės	Zarasų rajono sav. „Zarasų miesto sav. Zarasų m. Dvarinė ir Obšarmentauks kapinės

**KARTOGRAFINIS PAGRINDAS:**  
1. Lietuvos Respublikos teritorijos M 1:10000 skalteimėnis radinis ortofotografinis žemėlapis ORTOLT  
© 2017 © Nacionalinė žemės tarnyba prie Žemės ūkio ministerijos  
2. Valtūrinė miškų žemėlapis prie Aplinkos apsaugos ministerijos, 2020  
3. NT Kadastro duomenys © VI "Registrų centras", 2019  
4. Lietuvos geologijos tarnybos duomenys, 2019

KVM DVM DNR	atomis Joniškio ir V. Vaino	Zarasų miesto susisiekimo komunikacijų inžinerinės infrastruktūros vystymo planas	PLANAVIMO PRADŽIOS DATA, BRĖŽINIO PAVADINIMAS	M 1:5000
TPV001A TPV001B	PV PV	Z. Gindulskas E. Gudimavičius	2020.10 2020.10	SPRENDINIŲ KONKRETIZAVIMAS. SPRENDINIŲ BRĖŽINYS
Vyt. Inf.	E. Romanevičė		2020.10	
KALBOS TITULAI	PLANAVIMO ORGANIZAVIMAS ZARASŲ RAJONO SAVIVALDYBĖS ADMINISTRACIJOS DIREKTORIUS	BRĖŽIMAS AS-BT-1391	LAPAS 1	LAPŲ 1

**DETALŪS METADUOMENYS**

<b>Dokumento sudarytojas (-ai)</b>	Zarasų rajono savivaldybės administracija 188753461, Sėlių a. 22, 32110 Zarasai
<b>Dokumento pavadinimas (antraštė)</b>	DĖL ZARASŲ MIESTO SUSISIEKIMO KOMUNIKACIJŲ INŽINERINĖS INFRASTRUKTŪROS VYSTYMO SPECIALIOJO PLANO PATVIRTINIMO
<b>Dokumento registracijos data ir numeris</b>	2020-12-01 Nr. T-203
<b>Dokumento gavimo data ir dokumento gavimo registracijos numeris</b>	–
<b>Dokumento specifikacijos identifikavimo žymuo</b>	ADOC-V1.0
<b>Parašo paskirtis</b>	Pasirašymas
<b>Parašą sukūrusio asmens vardas, pavardė ir pareigos</b>	Nikolajus Gusevas, Meras, Taryba
<b>Sertifikatas išduotas</b>	NIKOLAJUS,GUSEVAS LT
<b>Parašo sukūrimo data ir laikas</b>	2020-12-01 09:23:27 (GMT+02:00)
<b>Parašo formatas</b>	XAdES-T
<b>Laiko žymoje nurodytas laikas</b>	2020-12-01 09:23:42 (GMT+02:00)
<b>Informacija apie sertifikavimo paslaugų teikėją</b>	EID-SK 2016, AS Sertifitseerimiskeskus EE
<b>Sertifikato galiojimo laikas</b>	2020-01-28 11:42:42 – 2025-01-26 23:59:59
<b>Informacija apie būdus, naudotus metaduomenų vientisumui užtikrinti</b>	"Registravimas" paskirties metaduomenų vientisumas užtikrintas naudojant "RCSC IssuingCA, VI Registru centras - i.k. 124110246 LT" išduotą sertifikatą "Dokumentų valdymo sistema Avilys, Zarasų rajono savivaldybės administracija, į.k.188753461 LT", sertifikatas galioja nuo 2018-12-27 14:19:47 iki 2021-12-26 14:19:47
<b>Pagrindinio dokumento priedų skaičius</b>	2
<b>Pagrindinio dokumento priedamų dokumentų skaičius</b>	–
<b>Priedamo dokumento sudarytojas (-ai)</b>	–
<b>Priedamo dokumento pavadinimas (antraštė)</b>	–
<b>Priedamo dokumento registracijos data ir numeris</b>	–
<b>Programinės įrangos, kuria naudojantis sudarytas elektroninis dokumentas, pavadinimas</b>	Dokumentų valdymo sistema Avilys, versija 3.5.15.3
<b>Informacija apie elektroninio dokumento ir elektroninio (-ių) parašo (-ų) tikrinimą (tikrinimo data)</b>	Metaduomuo „Priskirtos bylos (tomo) indeksas“ turi būti nurodytas Visi dokumente esantys elektroniniai parašai galioja (2020-12-01 10:53:20)
<b>Paieškos nuoroda</b>	–
<b>Papildomi metaduomenys</b>	Nuorašą suformavo 2020-12-01 10:53:21 Dokumentų valdymo sistema Avilys